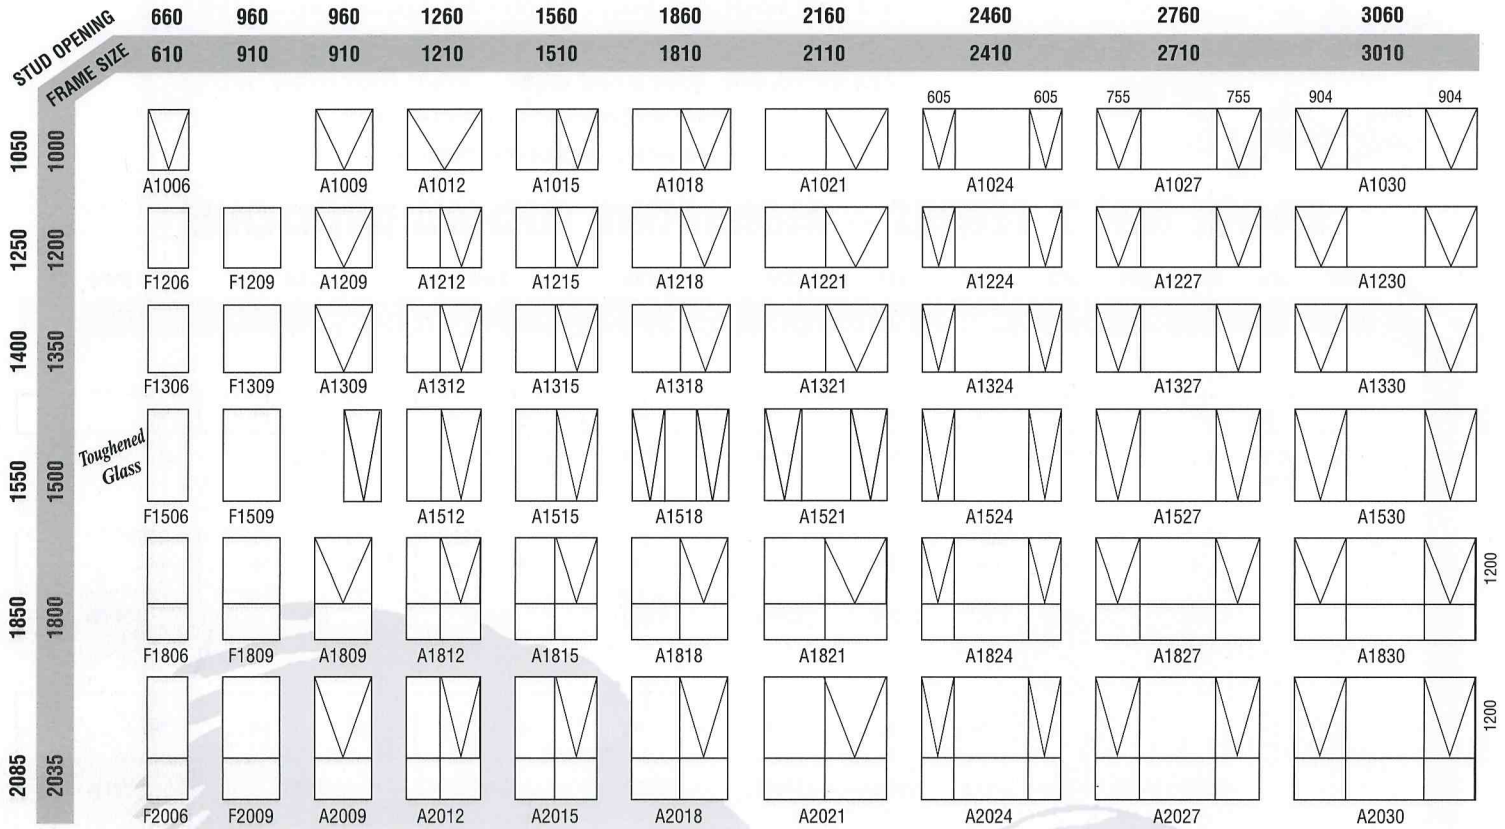ALUMINIUM AWNING WINDOWS